


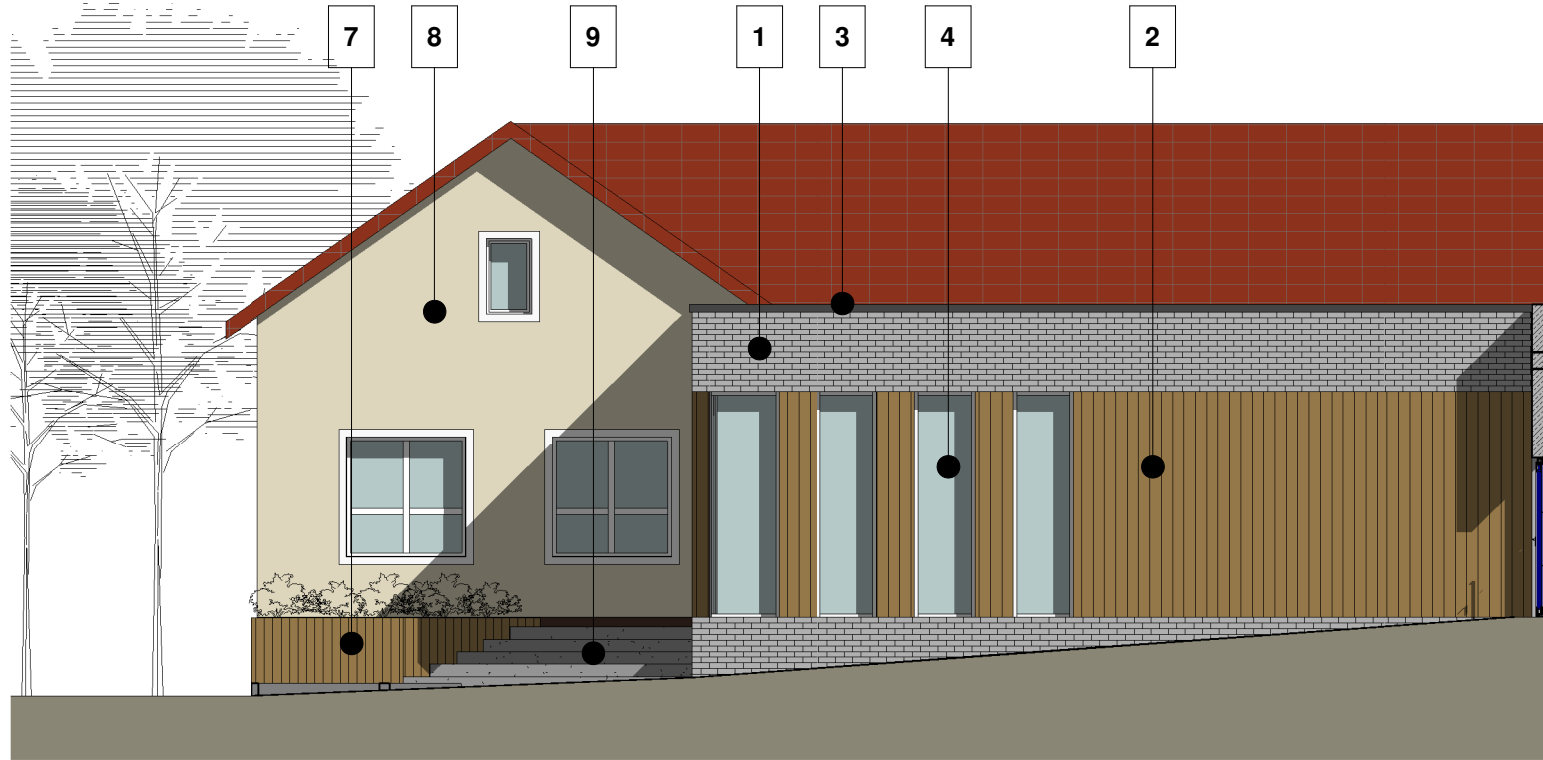

- 1
- PŁYTKI ELEWACYJNE W FROMIE CEGŁY - KOLOR JASNO-SZARY
- 2
- PANEL ELEWACYJNY DREWNIANY
- 3
- OBRÓBKİ BLACHARSKIE - KOLOR ANTRACYT
- 4
- STOLARKA OKIENNA / DRZWIOWA ALUMINIOWA KOLOR BIAŁY
- 5
- ŚCIANA TYNKOWANA MALOWANA KOLOR ANTRACYTOWY
- 6
- DZIEDZINIEC ZEWNĘTRZNY CIĄGI KOMUNIKACYJNE WYKOŃCZONE BETONEM ARCHITEKTONICZNYM Z ZACHOWANIEM ODPOWIEDNIEJ ŚCIERALNOŚCI POSADZKI ORAZ ANTYPOŚLIZGOWOŚCI
- 7
- BETONOWE DONICE - OBUDOWA PANEL ELEWACYJNY DREWNIANY
- 8
- NALEŻY PRZEPROWADZIĆ BADANIE W CELU USTALENIA ORYGINALNEGO KOLORU ELEWACJI BADANIE NALEŻY PRZEPROWADZIĆ POD NADZOREM KONSERWATORA ZABYTKÓW
- 9
- SCHODY ZEWNĘTRZE DZIEDZIŃCA WYKONAĆ W TYM SAMYM MATERIALE CO CIĄGI KOMUNIKACYJNE DZIEDZIŃCA

1

elewacja wnętrze

1 : 100



2

elewacja północna

1 : 100

± 0,00=			
PODGLĄD:			
KONCEPCJA		NINIEJSZE OPRACOWANIE STANOWI DZIEŁO AUTORSKIE I JEST WŁASNOŚCIĄ JEDNOSTKI PROJEKTOWANIA, PODLEGA OCHRONIE ZGODNIE Z USTAWĄ Z DNIA 04.02.1994 O PRAWIE AUTORSKIM I PRAWACH POKREWNYCH	
INWESTOR: Gmina Radziejów Ul. Kościuszki 20/22 88-200 Radziejów		PROJEKTOWAŁ: PODPIS I NR UPR PROJ:	
JEDNOSTKA PROJEKTOWANIA: mgr inż. arch. Szymon Radzikowski ul. Józefa Strusia 6/28, 60-711 Poznań, mail: szymon.radzikowski@gmail.com			
PROJEKT: PRZEBUDOWA I ROZBUDOWA PRZEDSZKOLA GMINNEGO W SKIBINIE WRAZ Z NIEZBĘDNĄ INFRASTRUKTURĄ TECHNICZNA Skibin dz. nr 49/3			
KATEGORIA OBIEKTU: IX			
ZAWARTOŚĆ: KONCEPCJA ELEWACJI		OPRACOWAŁ: mgr inż. arch. Szymon Radzikowski	
PROJEKT NR: 250612	RYSUNEK NR: ARCH_KO_A103_	DATA: 12.06.2025	
ZAKRES	BRANŻA	STADIUM	NR
		INDEX	
C:\Users\cyk\l\Desktop\Radziejów_kon\koncepcja_rjow.rvt		SKALA: 1:100	
		BRANŻA: Architektura	